

Objekt-Nr.:

00-000

ÜBERSICHTSPLAN

Legende:

hier Legende mit
allen dargestellten
Symbolen

Objekt:

Muster GmbH & Co. KG
Musterallee 123
12345 Musterhausen

Stand
01 / 2024

Nächste Rev.
01 / 2026

Planseite
__ von __


Planersteller:

Planersteller

20 m


20 m

Raster und Nordpfeil
immer oben rechts
Rasterlinien bis
ans Objekt führen

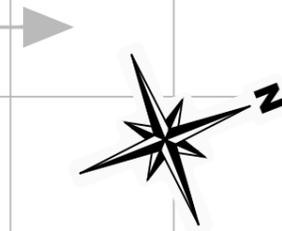

Übersichtsplan

hier Objekt-
informationen

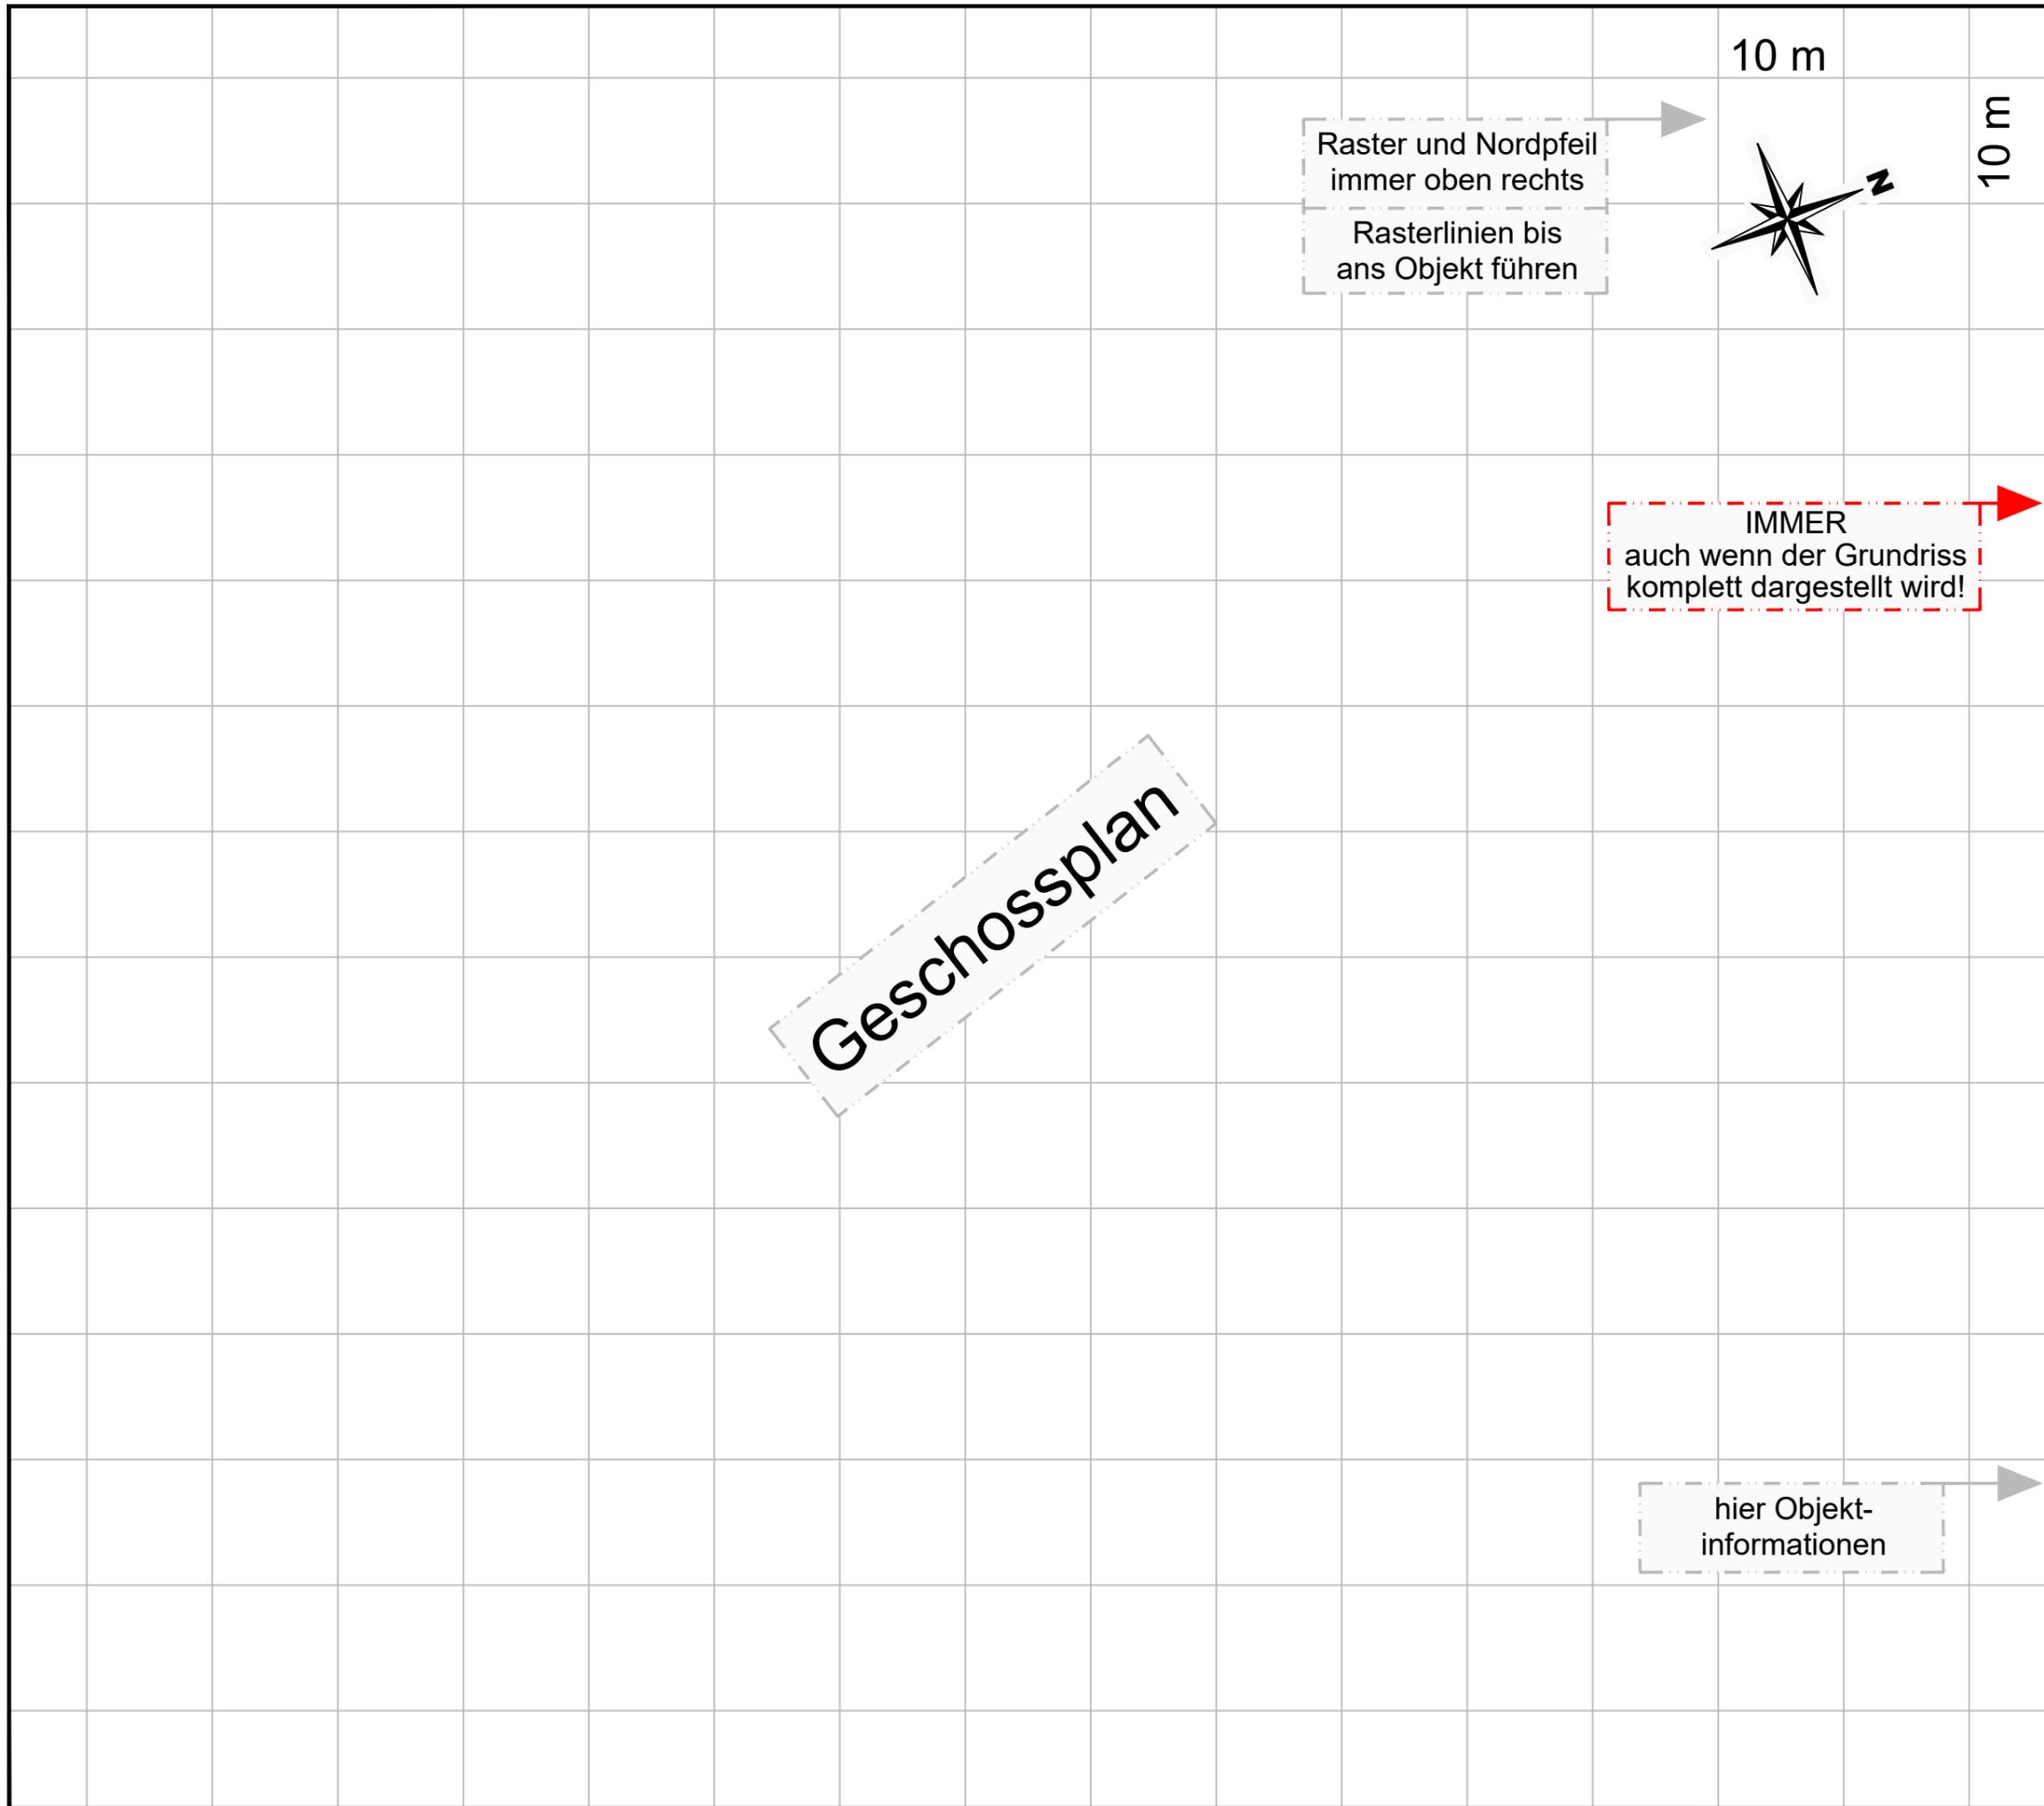

Objekt-Nr.: **00-000**

Geschossbezeichnung

Systemschnitt:
1.OG
EG

Übersichtsplan:
hier Übersichtsplan mit betreffendem Gebäudeteil in BLAU

Legende:
hier Legende mit allen dargestellten Symbolen

Objekt:
Muster GmbH & Co. KG
Musterallee 123
12345 Musterhausen

Stand 01 / 2024	Nächste Rev. 01 / 2026	Planseite __ von __
--------------------	---------------------------	------------------------

Planersteller: