


# Räumlicher Geltungsbereich 91. Änderung des Flächennutzungsplans der Stadt Moers (Nahversorgungszentrum Ufort)

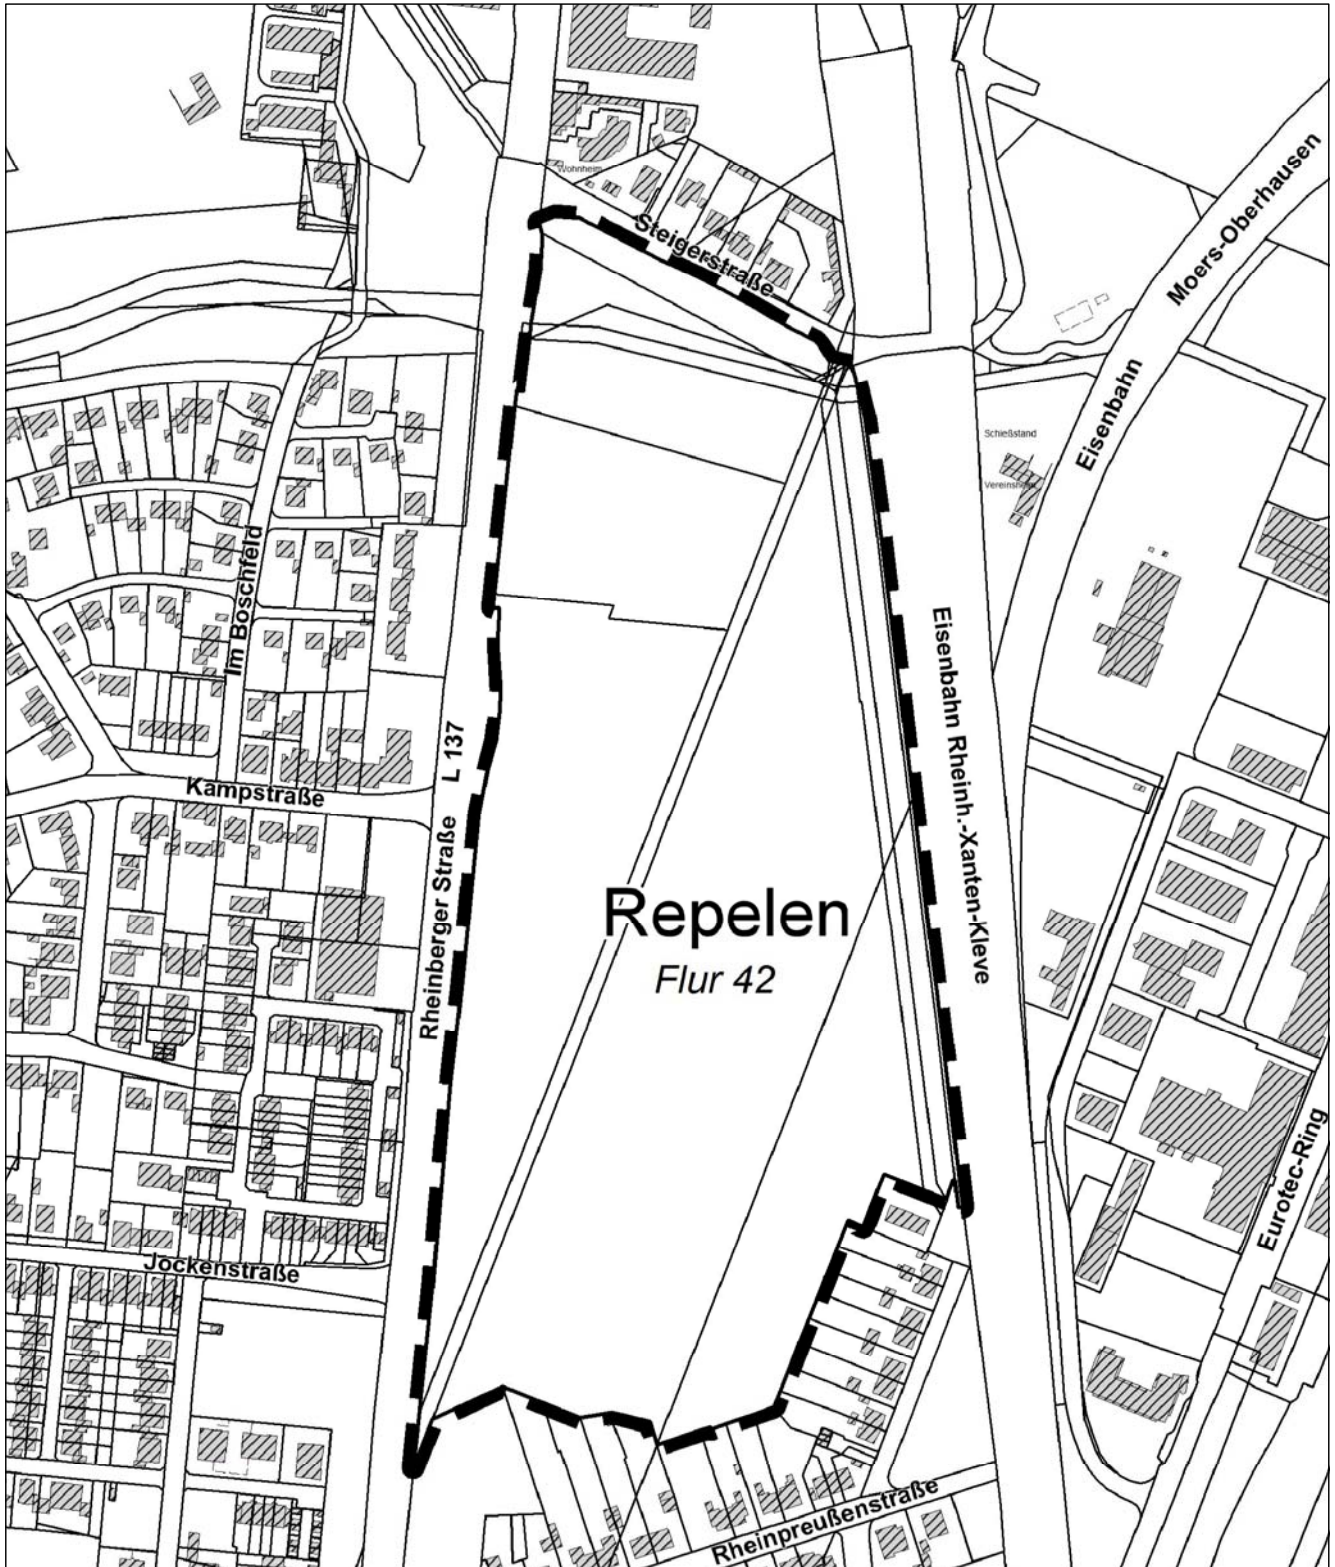

## Legende



Geltungsbereich der 91. Änderung des Flächennutzungsplanes

M. 1: 4.000