


**2. Bauabschnitt, L = 690 m**  
halbseitige Sperrung

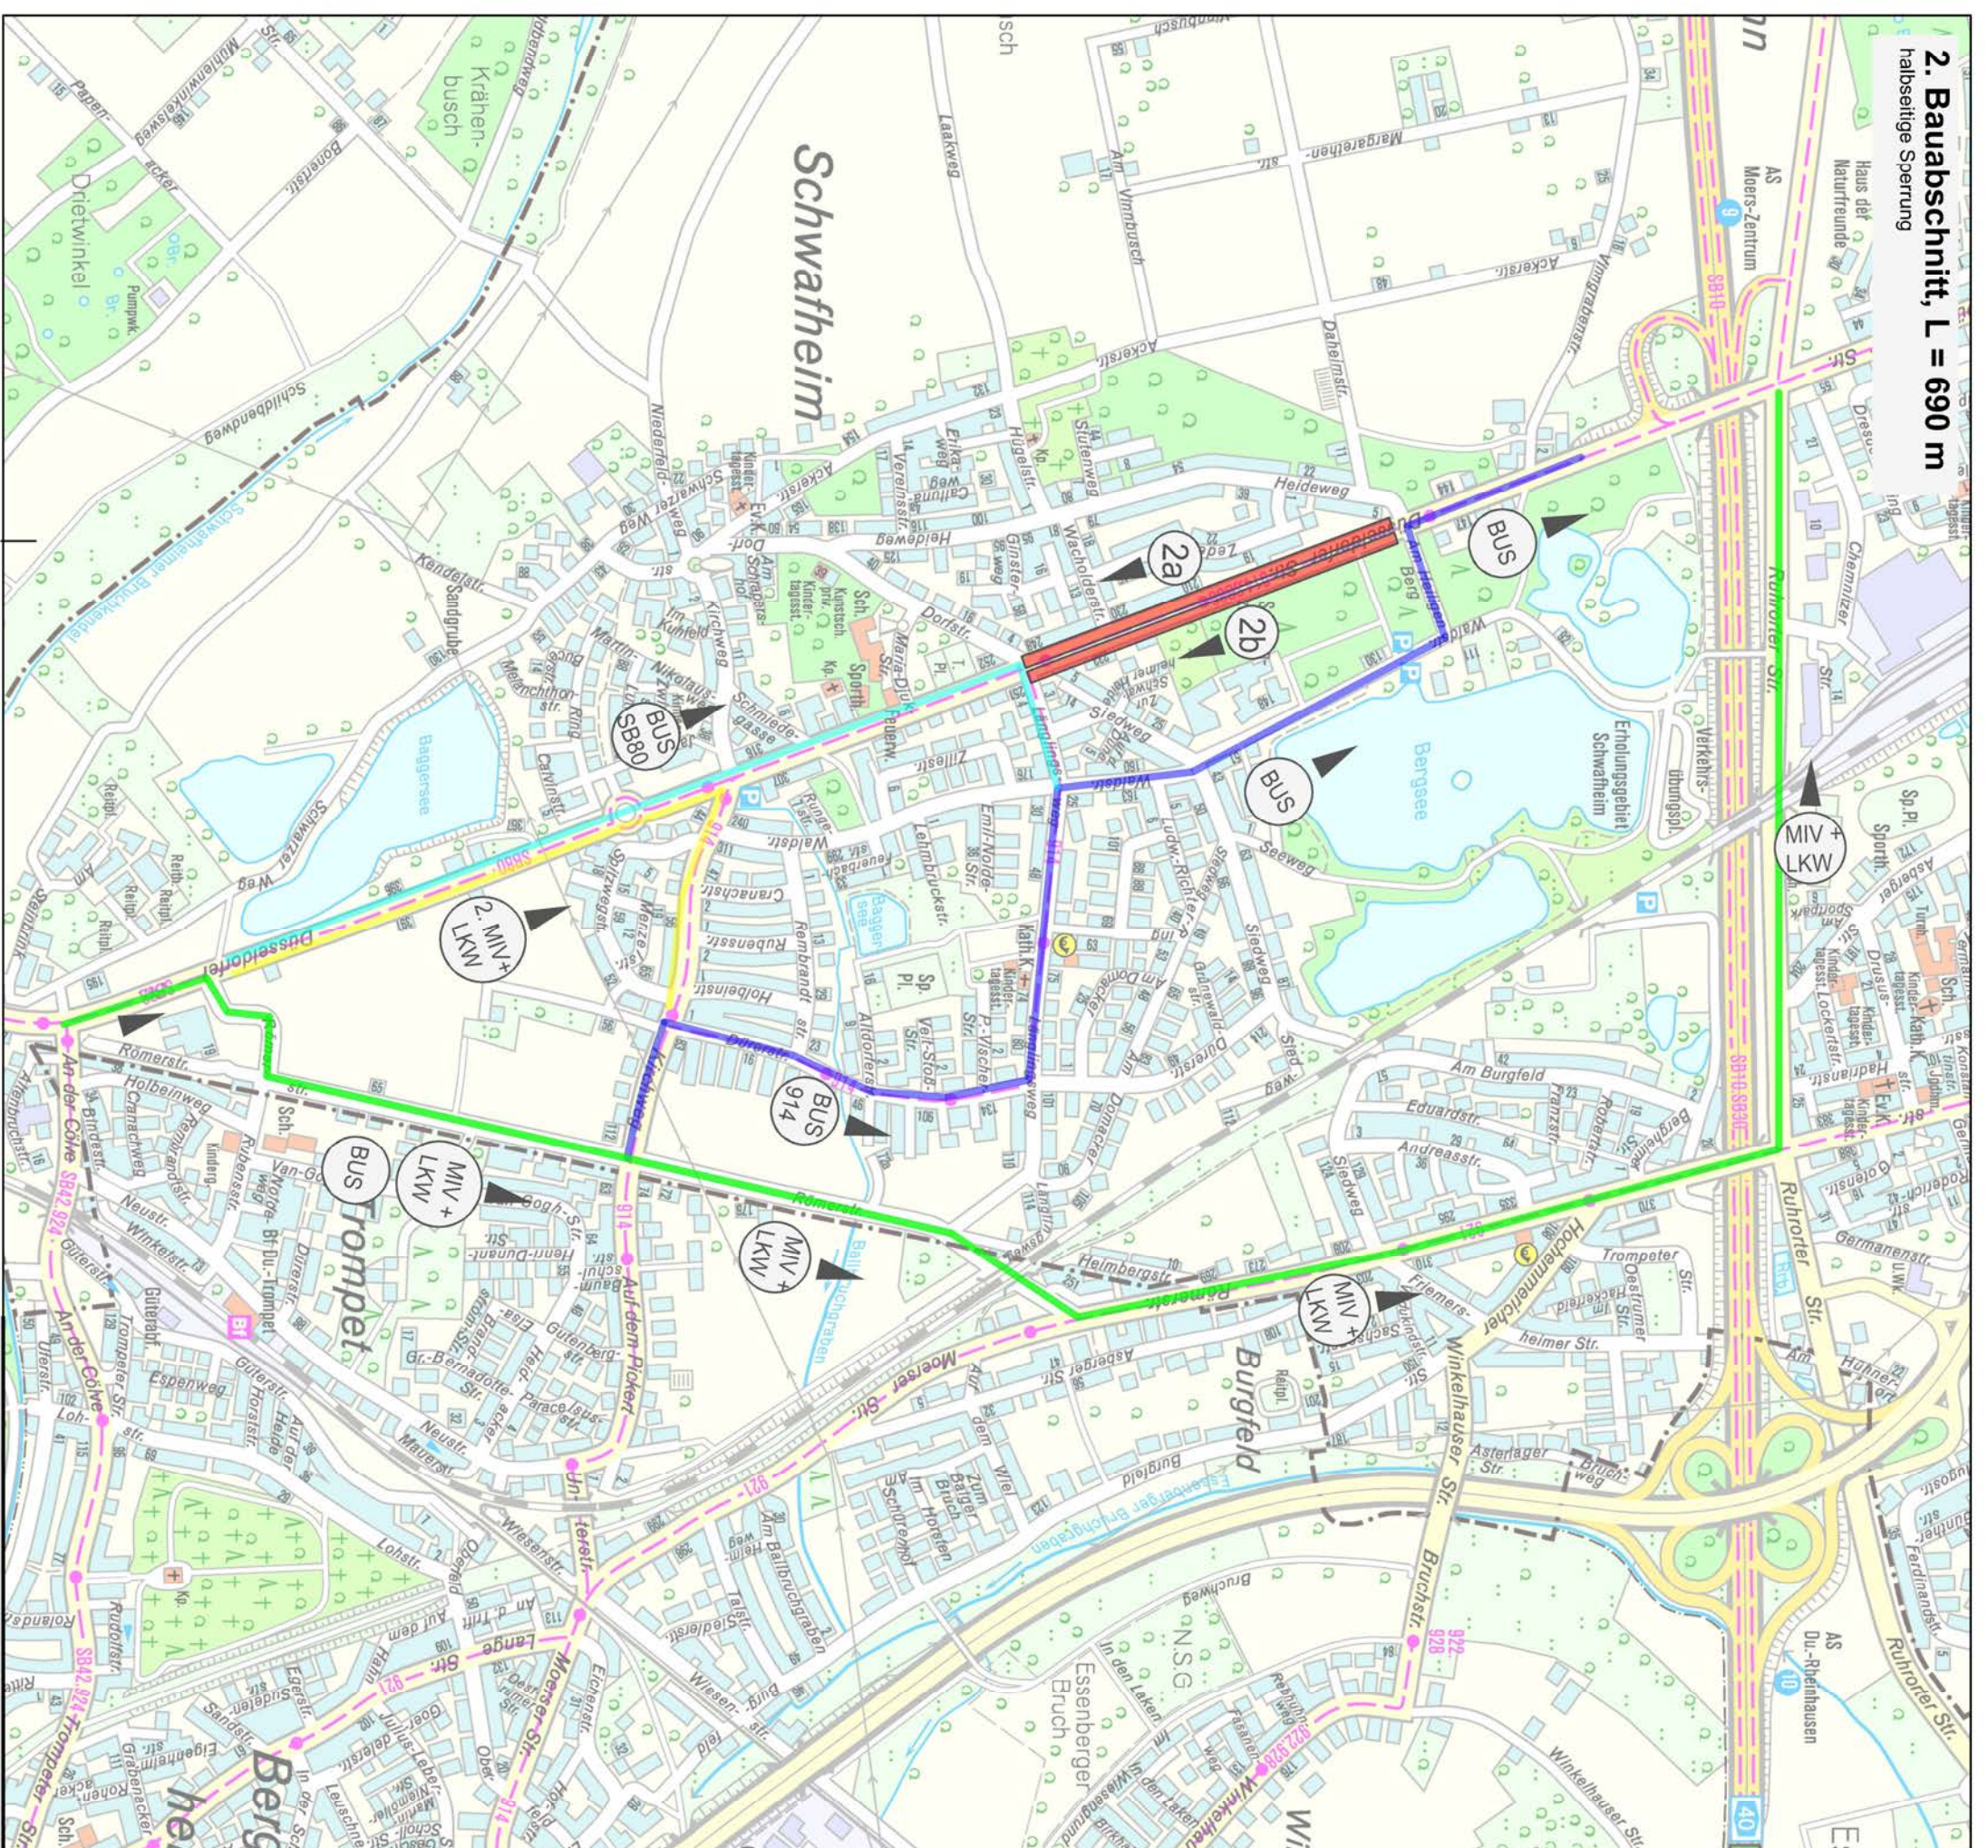

# Bauabschnitt 2

- █ **Baufeld**
- █ **Umleitung in Richtung Moers Stadtmitte für den MIV und LKW**
- █ **Umleitung in Richtung Moers für den Bus der Linie 914**
- █ **Umleitung in Richtung Moers für den Bus der Linie SB80**
- █ **Umleitung für den MIV und LKW**
- ▶ **Fahrtrichtung**

Datenframe: O:\schm\_112\Baumaßnahmen\Baumaßnahmen 2017\2017-11 Pa. Str. San. Düsseldorf, Str.

**ENNI Stadt & Service**  
Niederrhein AÖR

Stadt & Service Niederrhein

Abteilung Planung und Bau

**Projekt:**  
Straßensanierung  
Düsseldorfer Straße

Datum	Name	Maßstab:
entworfen:	Pa	Anlage: Verkehrsführungsplan
gezeichnet:	Pannen	Plan Nr. VF_01
Abteilung Planung und Bau		zur Ausführung freigegeben
Datum	Gruppenleitung	Datum
		Abteilungsleitung