




# Bebauungsplan Nr. (R) 9 der Stadt Moers, Gewerbegebiet Genend, 7. (vereinfachte) Änderung

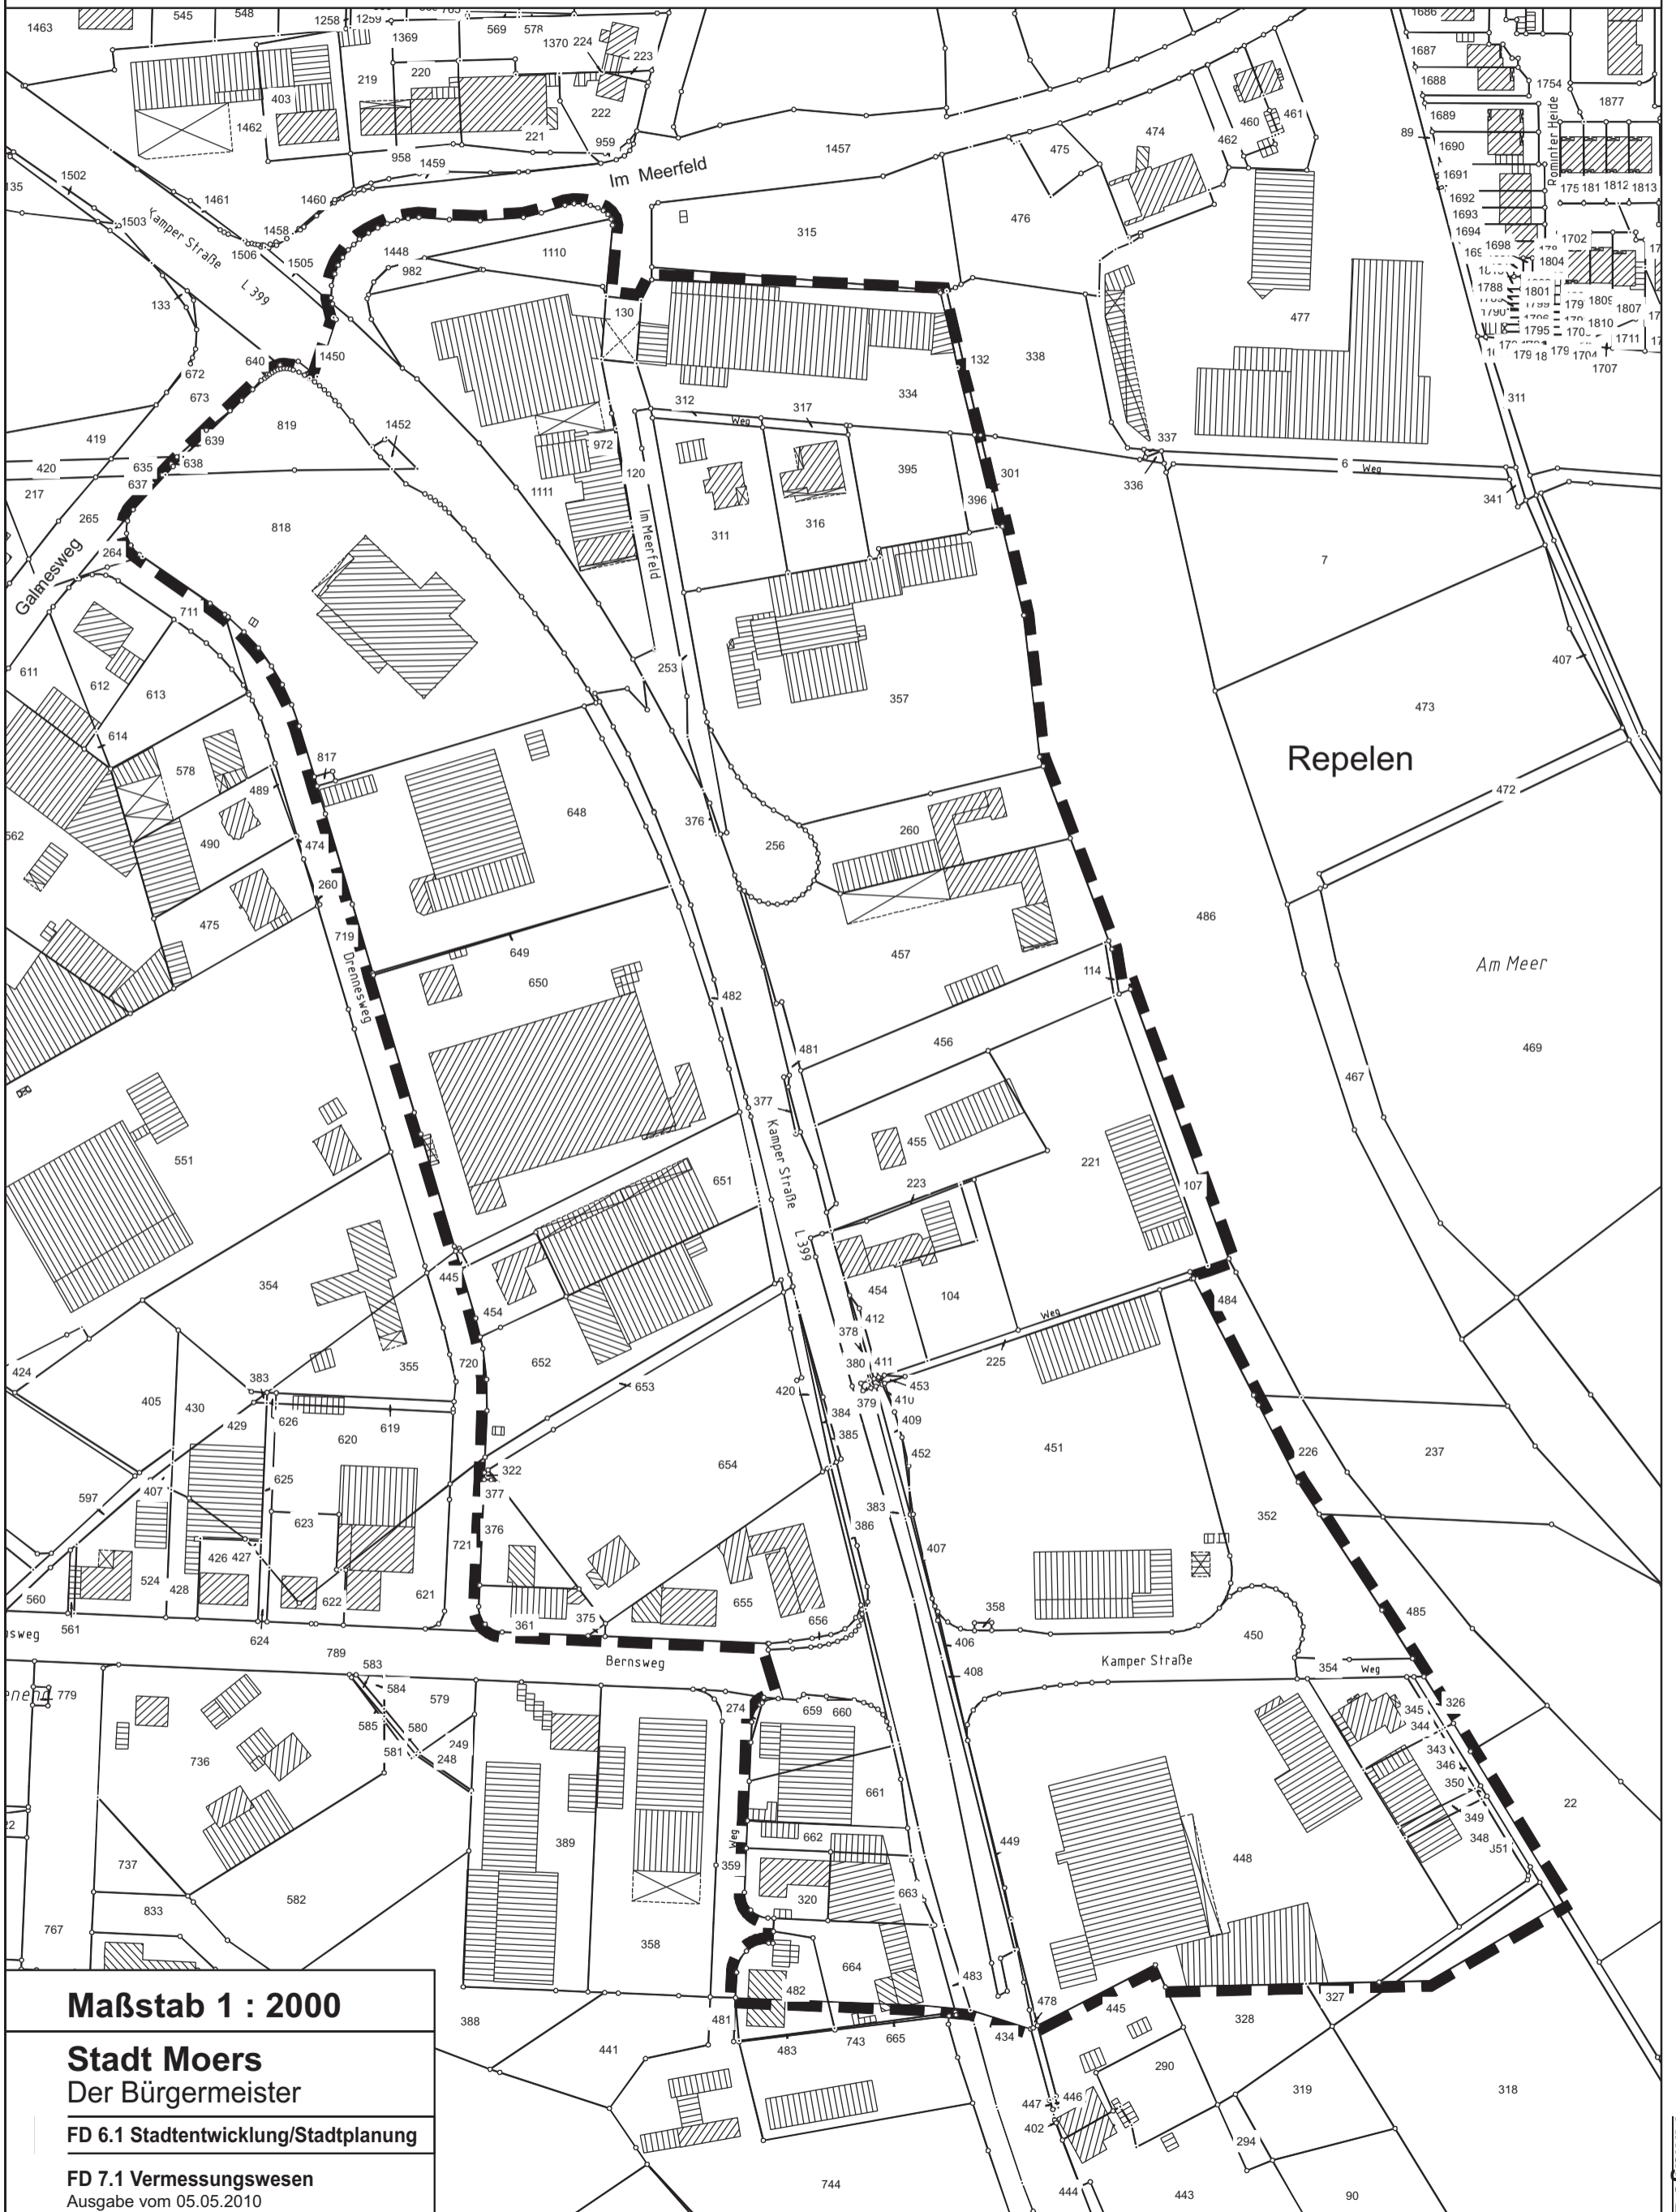

**Maßstab 1 : 2000**

**Stadt Moers**  
Der Bürgermeister

**FD 6.1 Stadtentwicklung/Stadtplanung**

**FD 7.1 Vermessungswesen**  
Ausgabe vom 05.05.2010