





**Geltungsbereich des Bebauungsplanes Nr. 221 der Stadt Moers,
Moerser Benden / Nordring**

**Anlage 1
DIN A4**

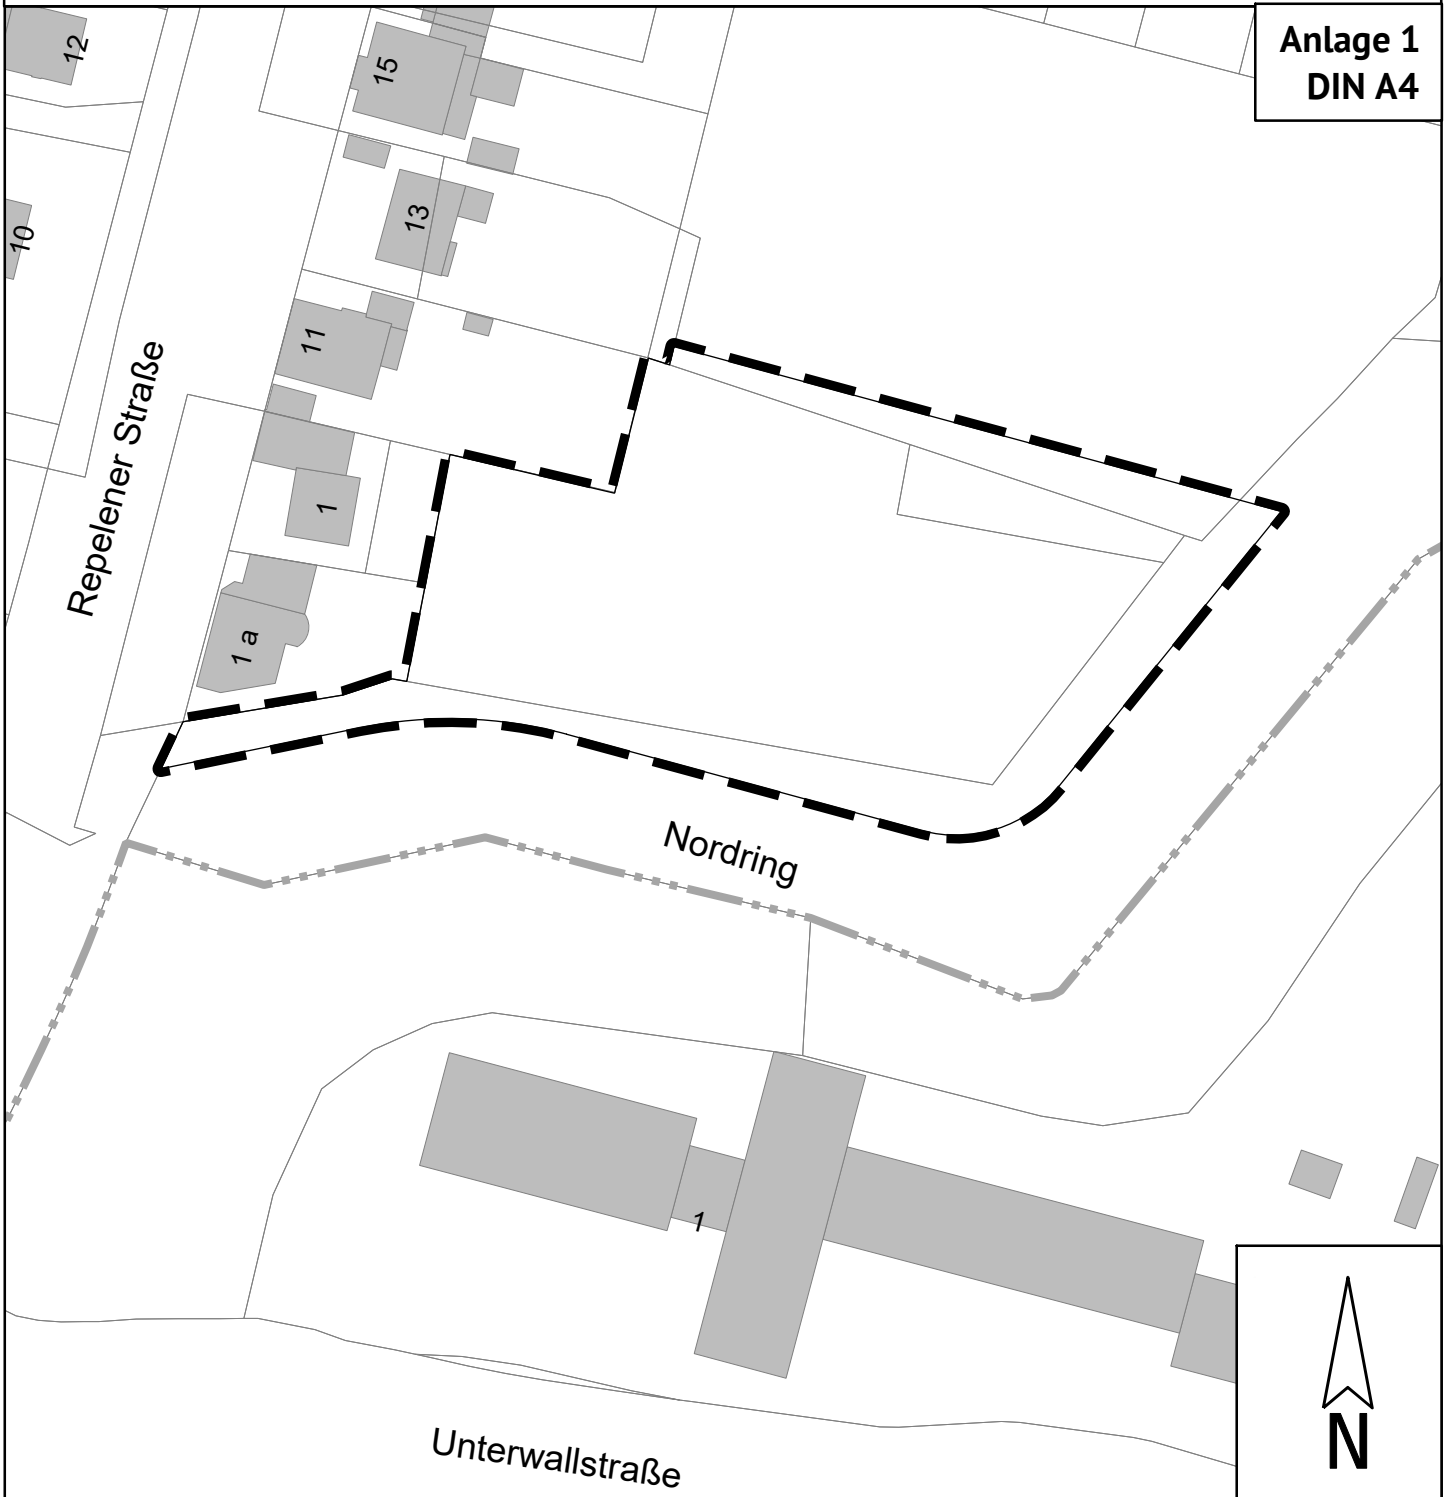

© Kreis Wesel – Vermessung und Kataster

M 1:1000

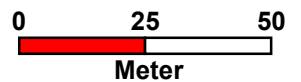

Legende



Geltungsbereich des Bebauungsplanes Nr. 221 der Stadt Moers

Stadt Moers

Der Bürgermeister

FD 6.1 Stadtplanung und -entwicklung

FD 8.1 Vermessungswesen

Ausgabe vom 09.01.2024