





# Geltungsbereich des Bebauungsplanes Nr. 213 der Stadt Moers, Im Bruckschefeld

Anlage 1  
DIN A4

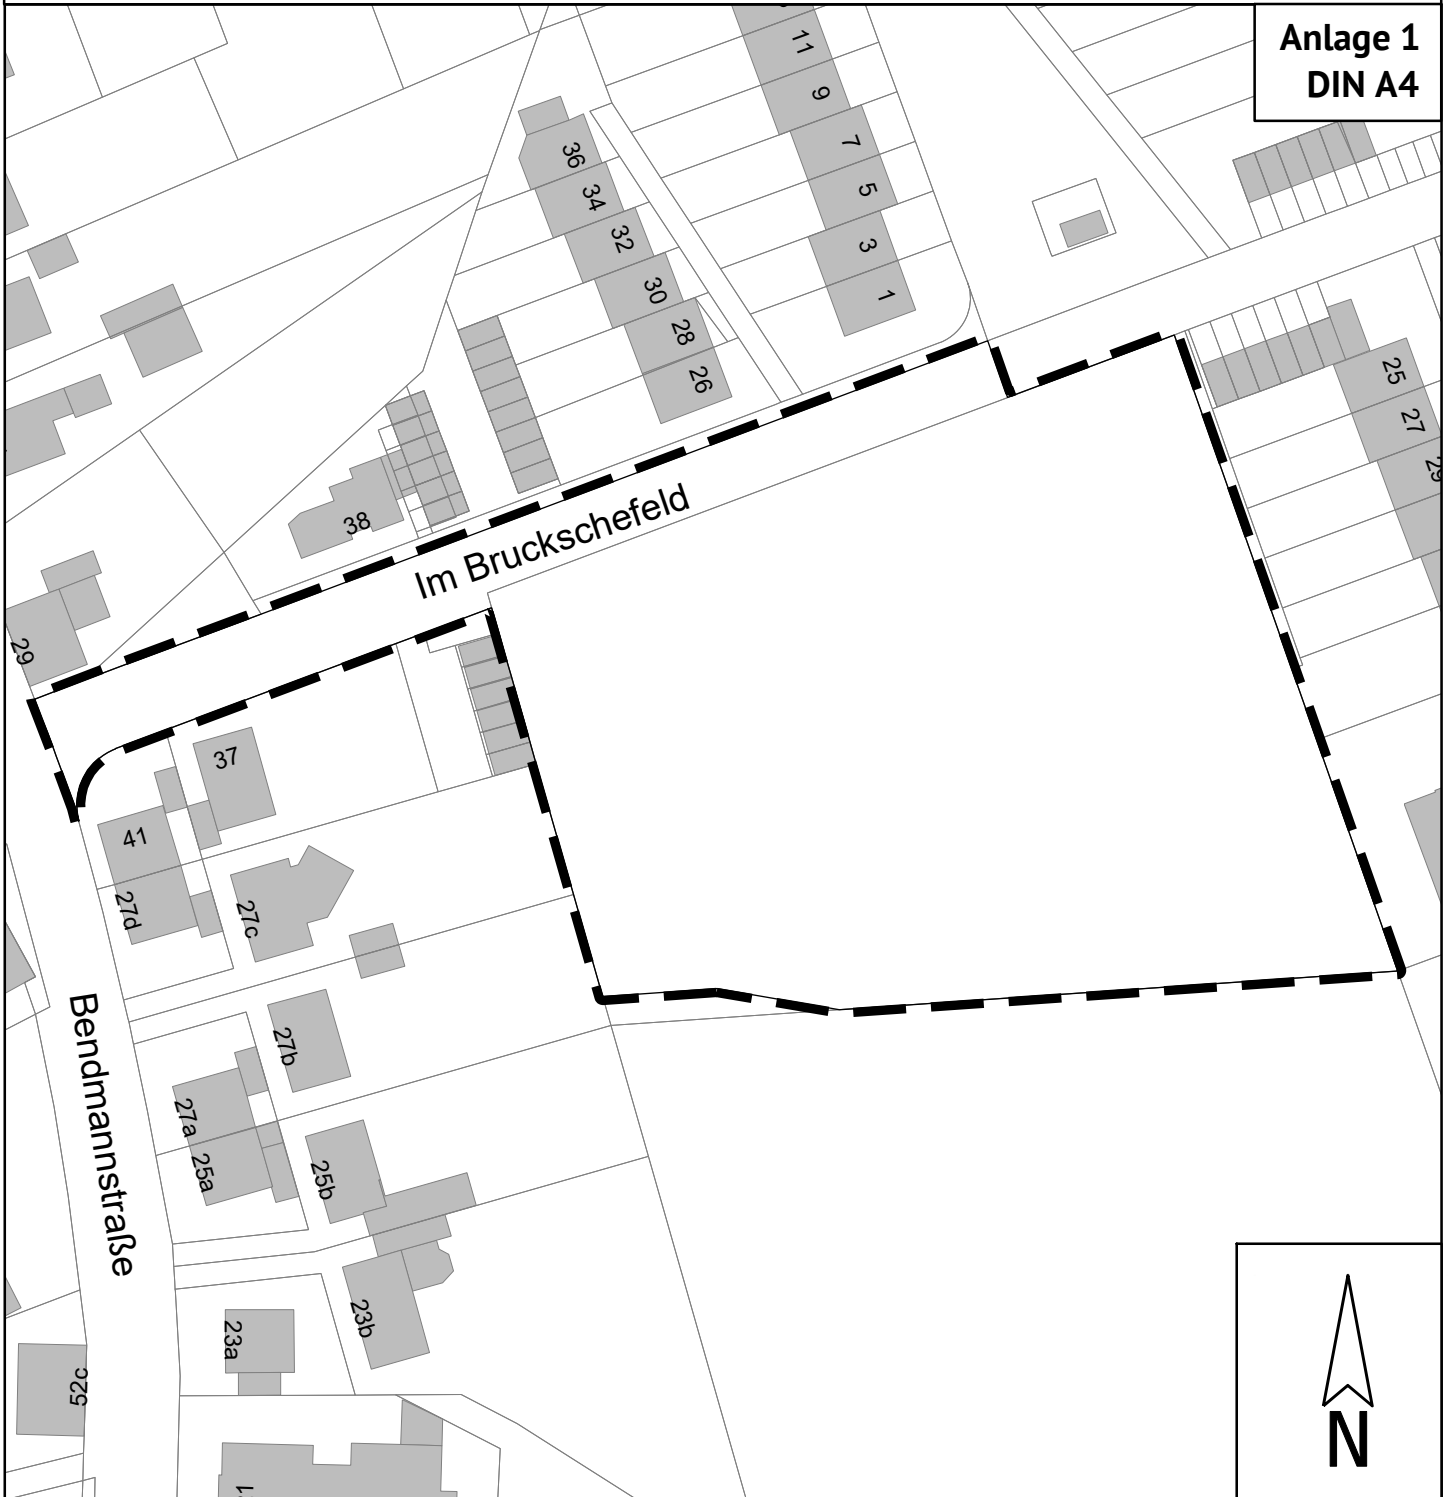

© Kreis Wesel – Vermessung und Kataster

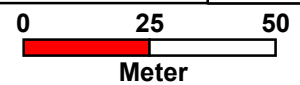

## Legende



Geltungsbereich des Bebauungsplanes Nr. 213 der Stadt Moers

**Stadt Moers**

Der Bürgermeister

FD 6.1 Stadtplanung und -entwicklung

FD 8.1 Vermessungswesen

Ausgabe vom 06.02.2024