



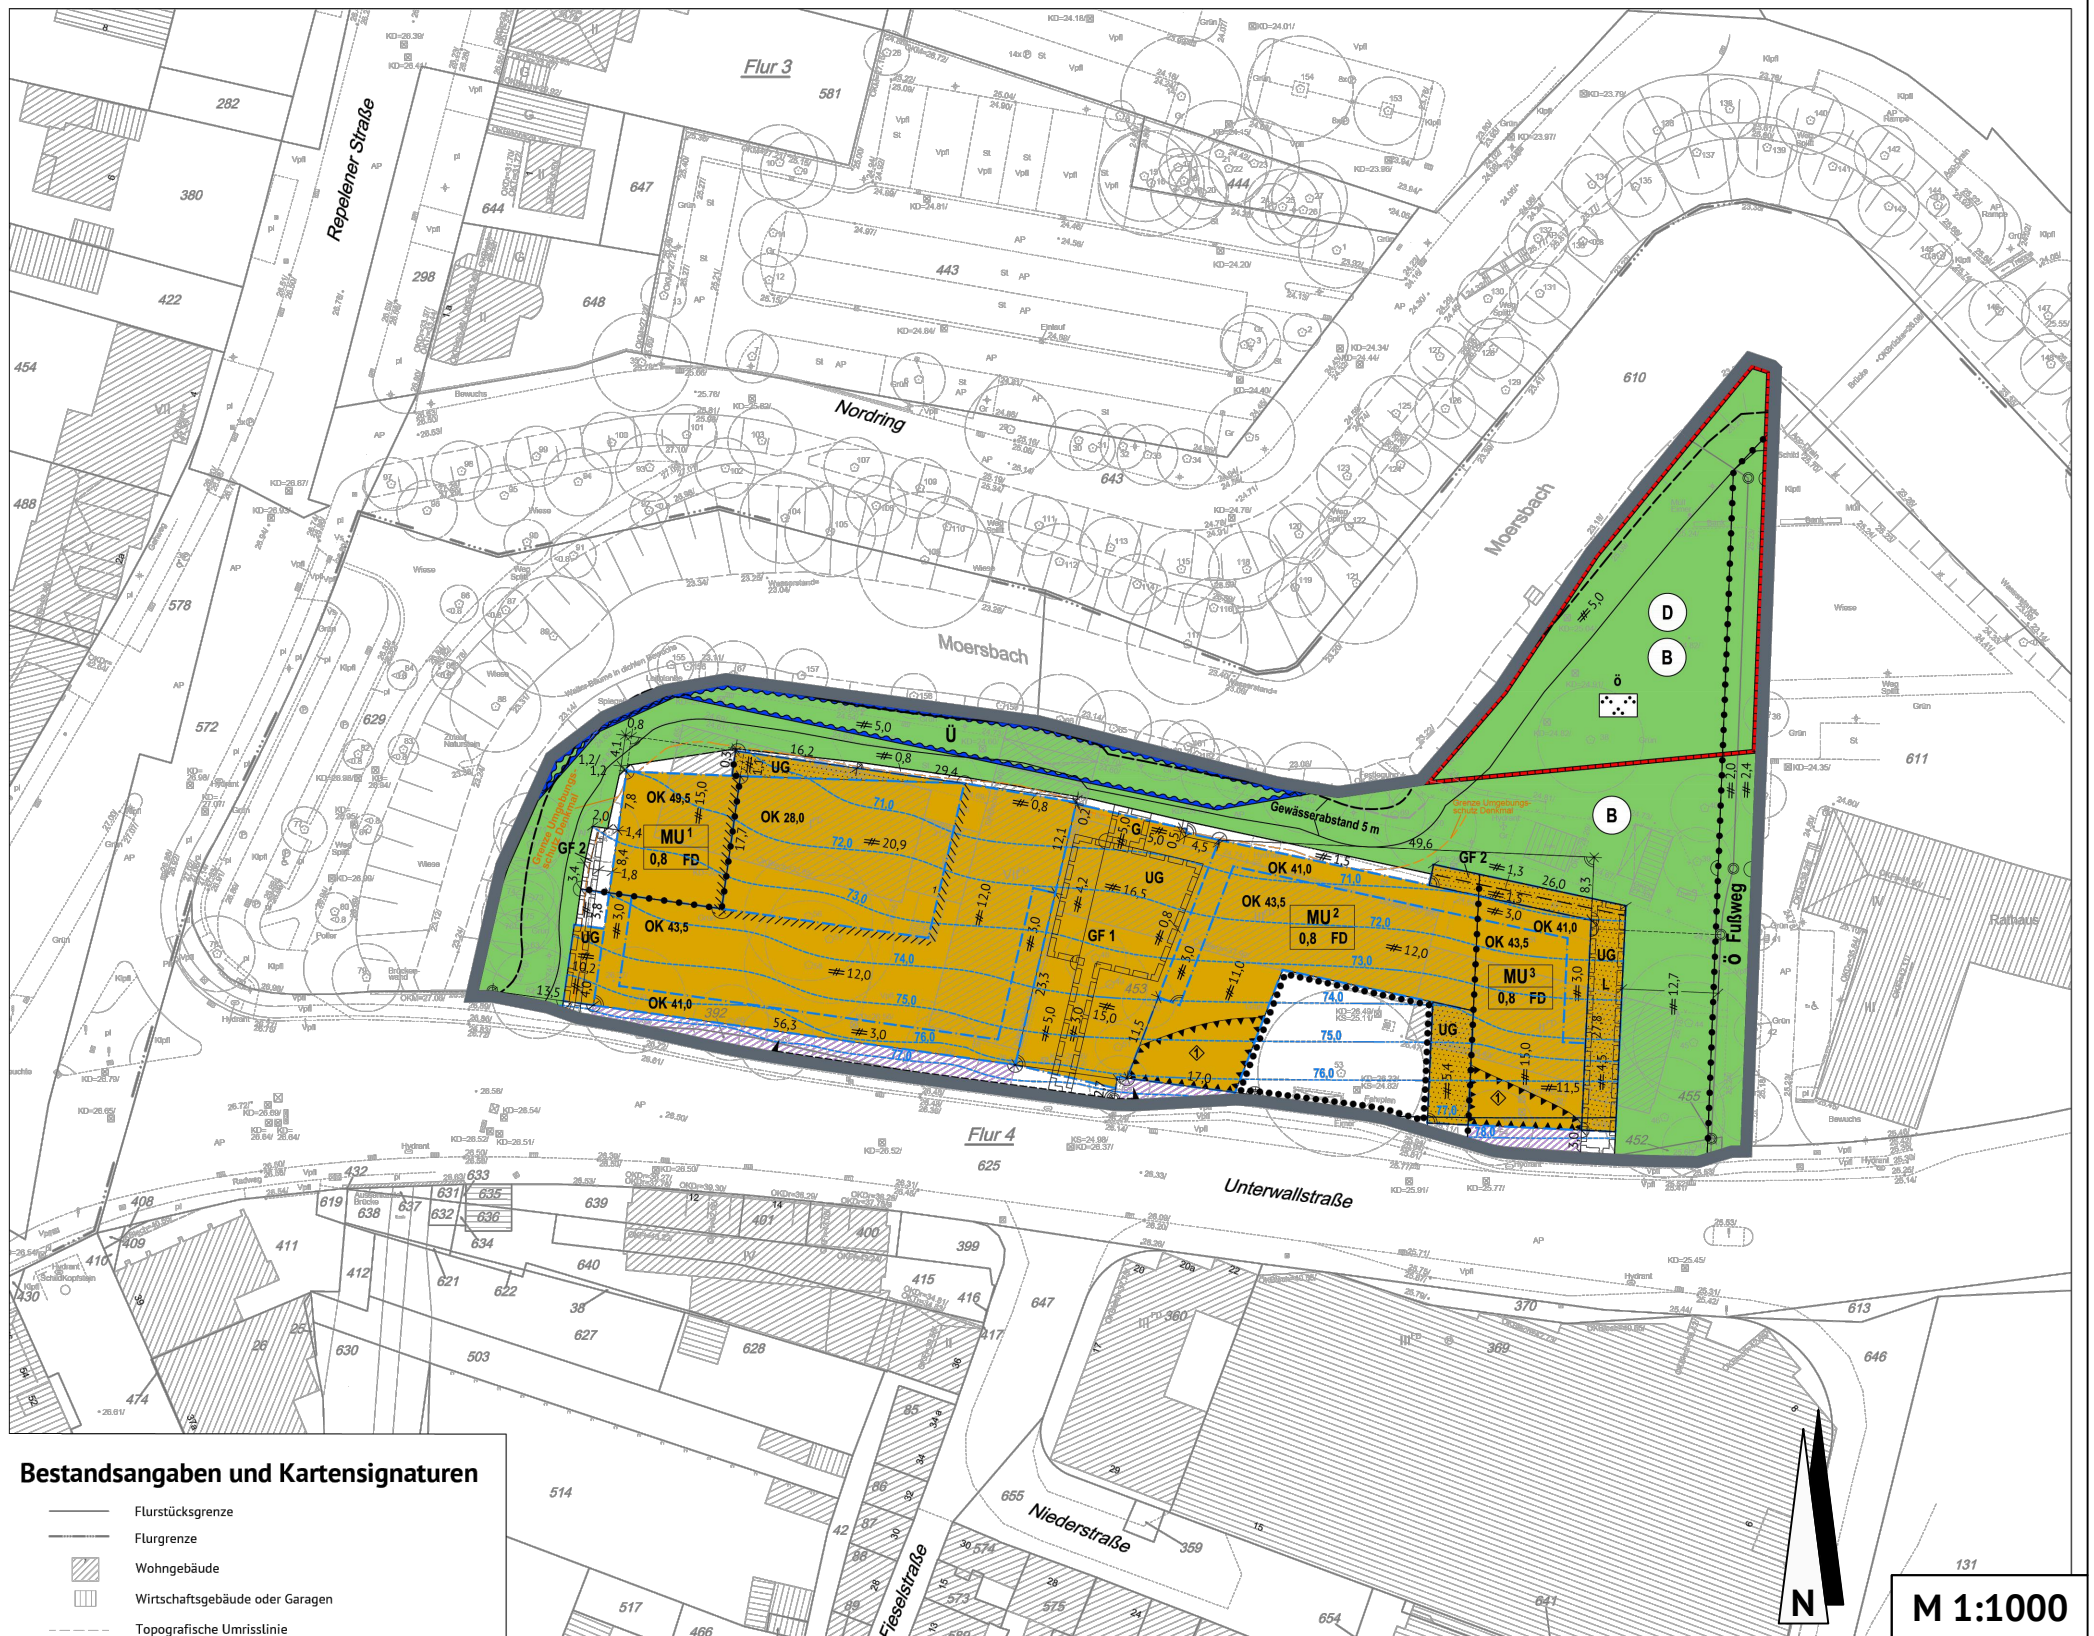

Planzeichnung zum Bebauungsplan Nr. 220 der Stadt Moers,  
Mitte (Unterwallstraße)

Nebenzeichnung zu Textliche Festsetzungen I. Nr. 6.2.2 bis 6.2.4 und Örtliche Bauvorschriften II. Nr. 2.3

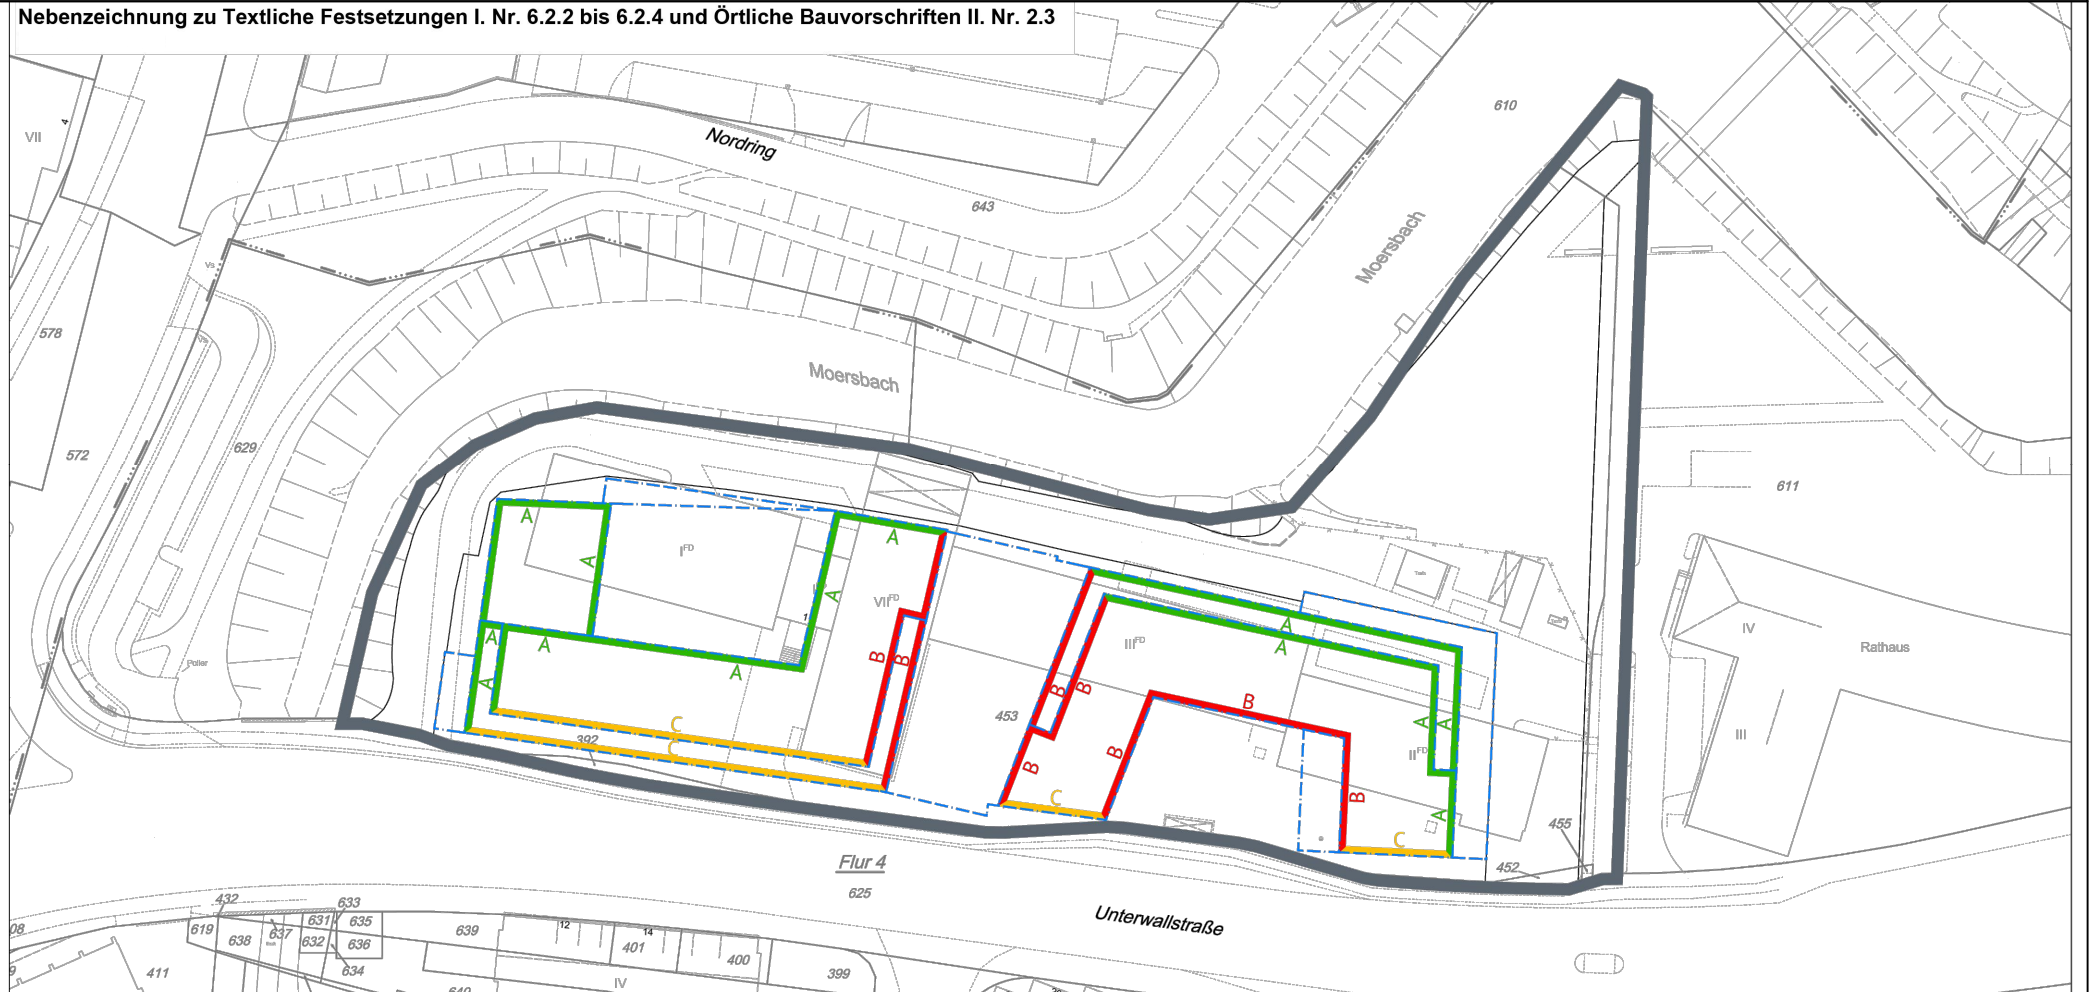

Bestandsangaben und Kartensignaturen

- Flurstücksgrenze
- Flurgrenze
- ▨ Wohngebäude
- ▩ Wirtschaftsgebäude oder Garagen
- - - Topografische Umrisslinie



M 1:1000