


Variante 1a

Legende

- Fahrbahn Asphalt
- Fahrbahn (Tempo 20) und ÖPNV
- Fahrbahn (nur ÖPNV)
- Gehweg
- Radverkehr
- Parken
- Haltestelle
- Grünfläche

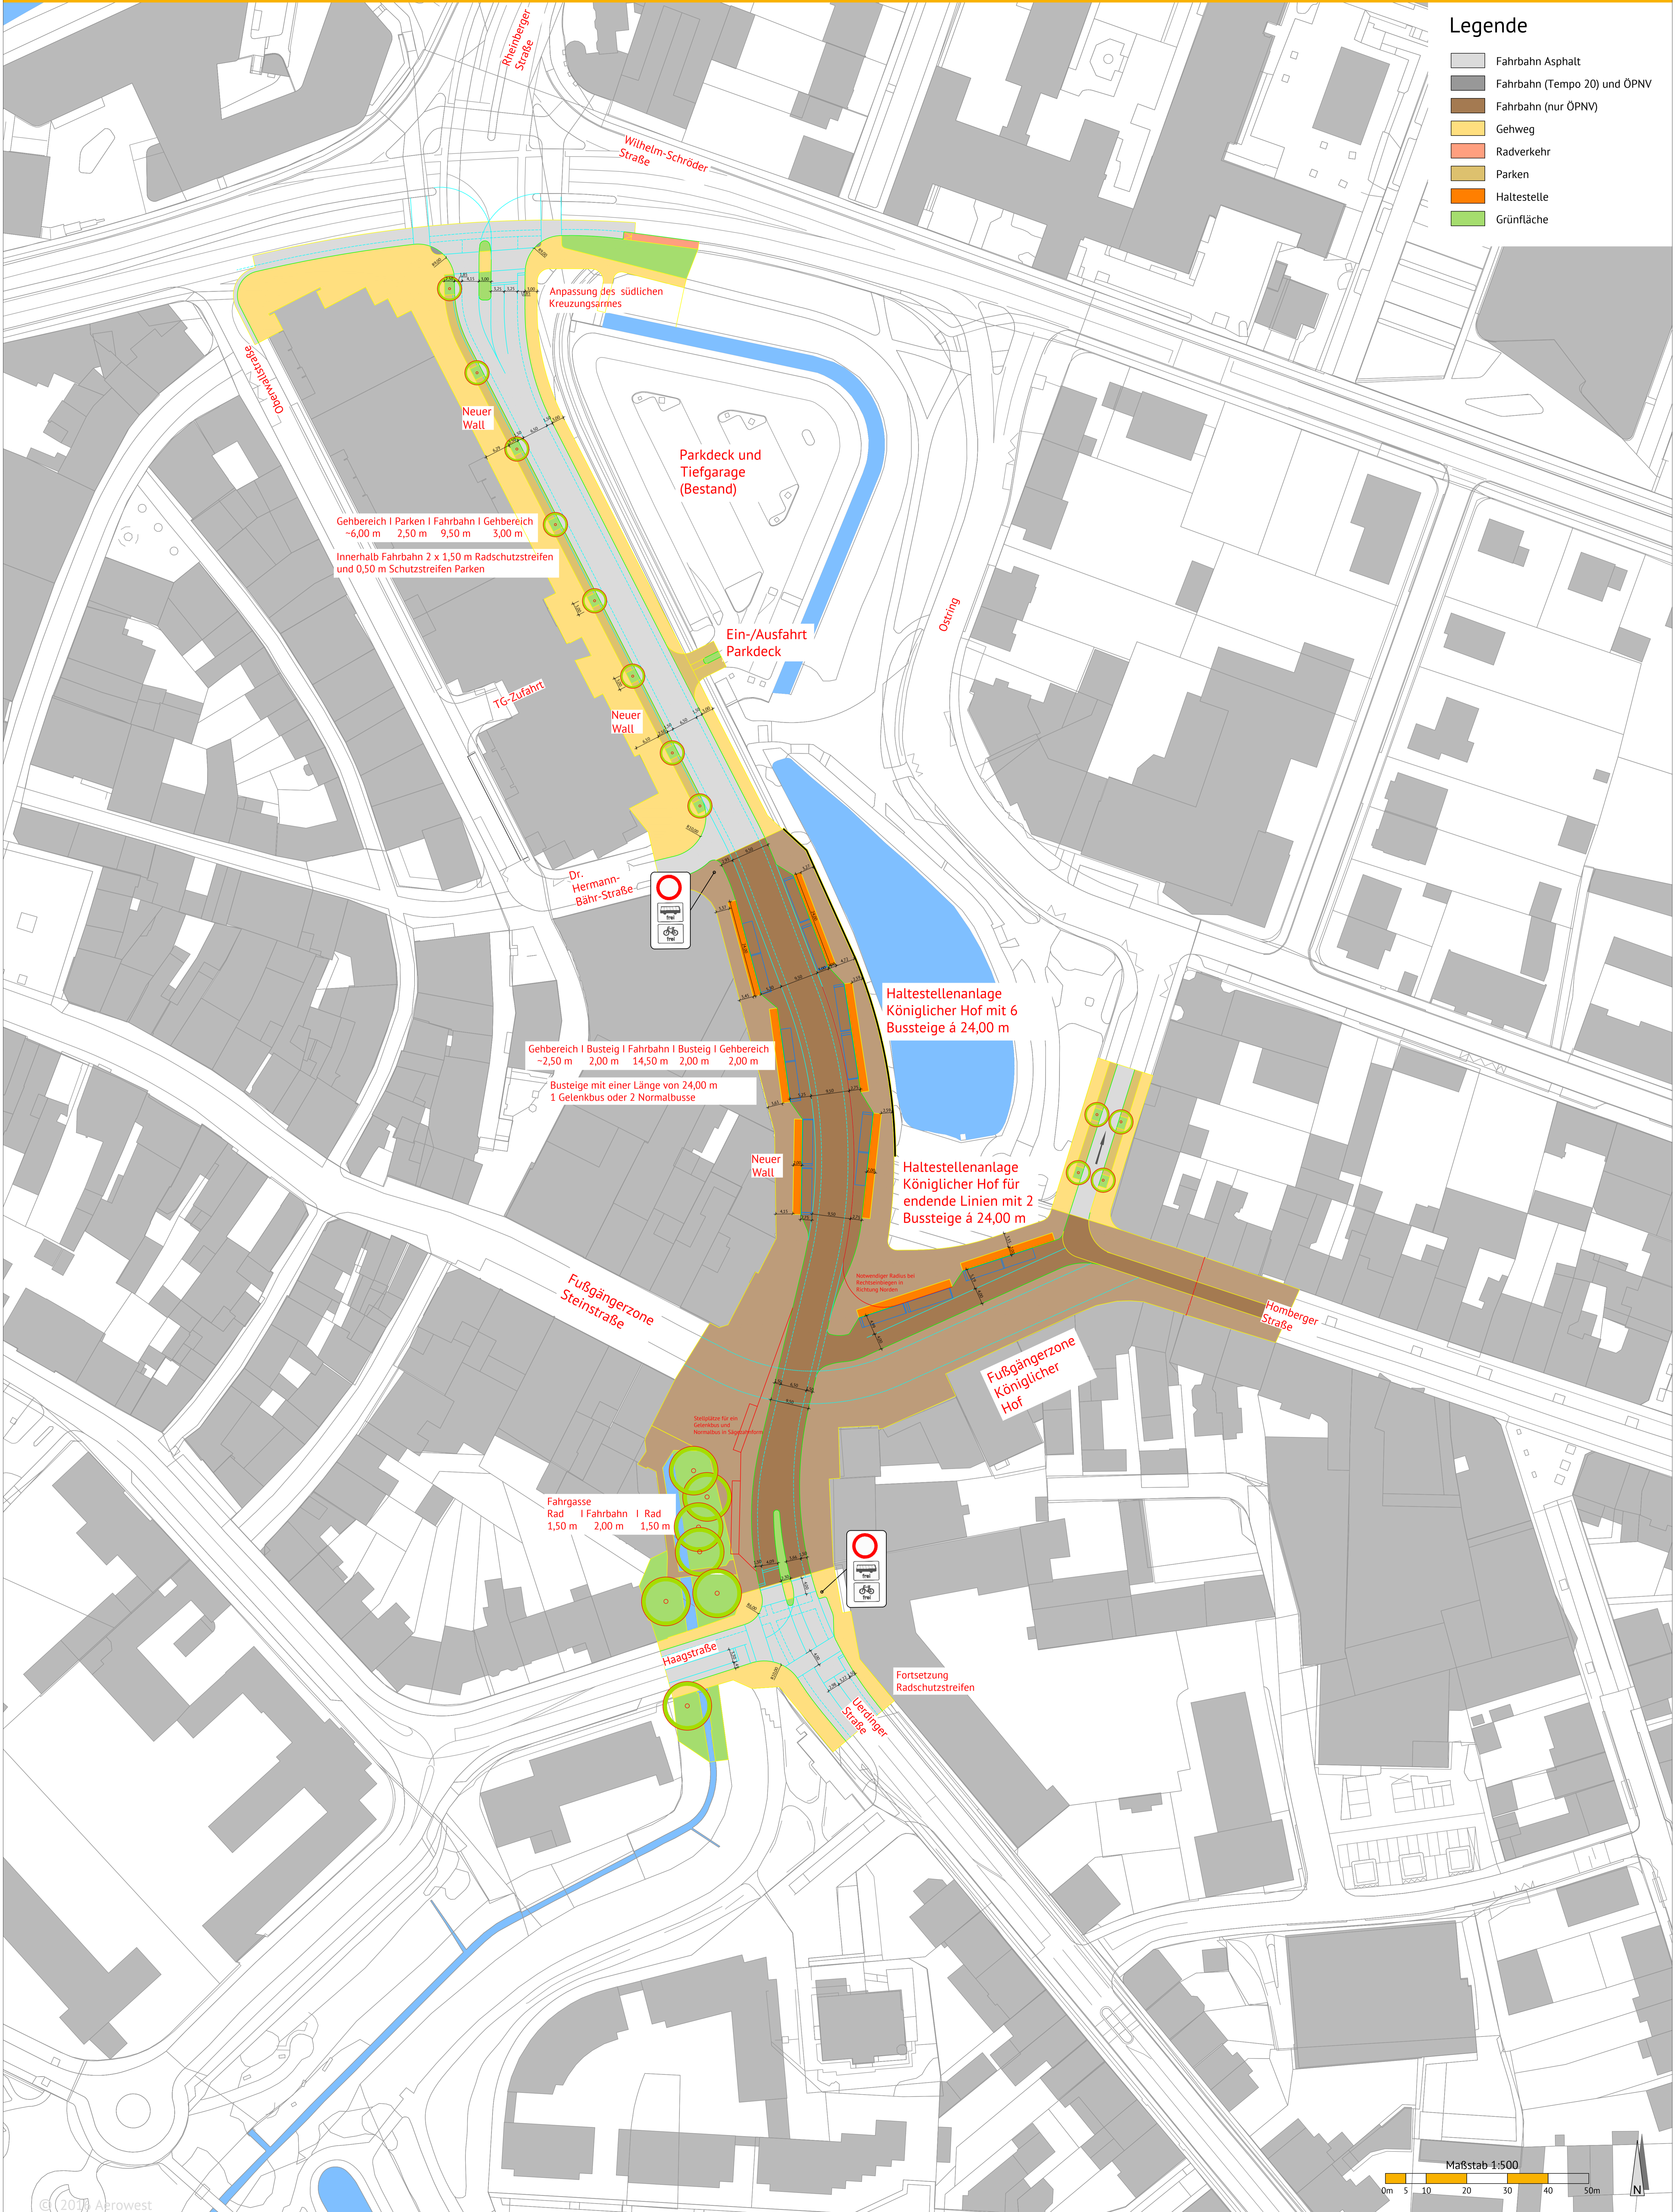

Gehbereich | Parken | Fahrbahn | Gehbereich
~6,00 m | 2,50 m | 9,50 m | 3,00 m
Innerhalb Fahrbahn 2 x 1,50 m Radschutzstreifen
und 0,50 m Schutzstreifen Parken

Gehbereich | Busteig | Fahrbahn | Busteig | Gehbereich
~2,50 m | 2,00 m | 14,50 m | 2,00 m | 2,00 m
Busteig mit einer Länge von 24,00 m
1 Gelenkbus oder 2 Normalbusse

Fahrgasse
Rad | Fahrbahn | Rad
1,50 m | 2,00 m | 1,50 m